



Umístění bytu na patře - 6.NP

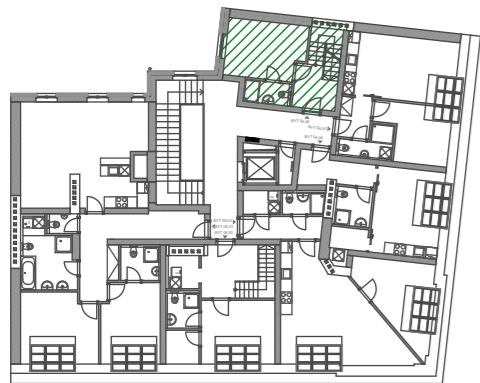

Umístění bytu na patře - 7.NP




Dispozice bytu v 7.NP

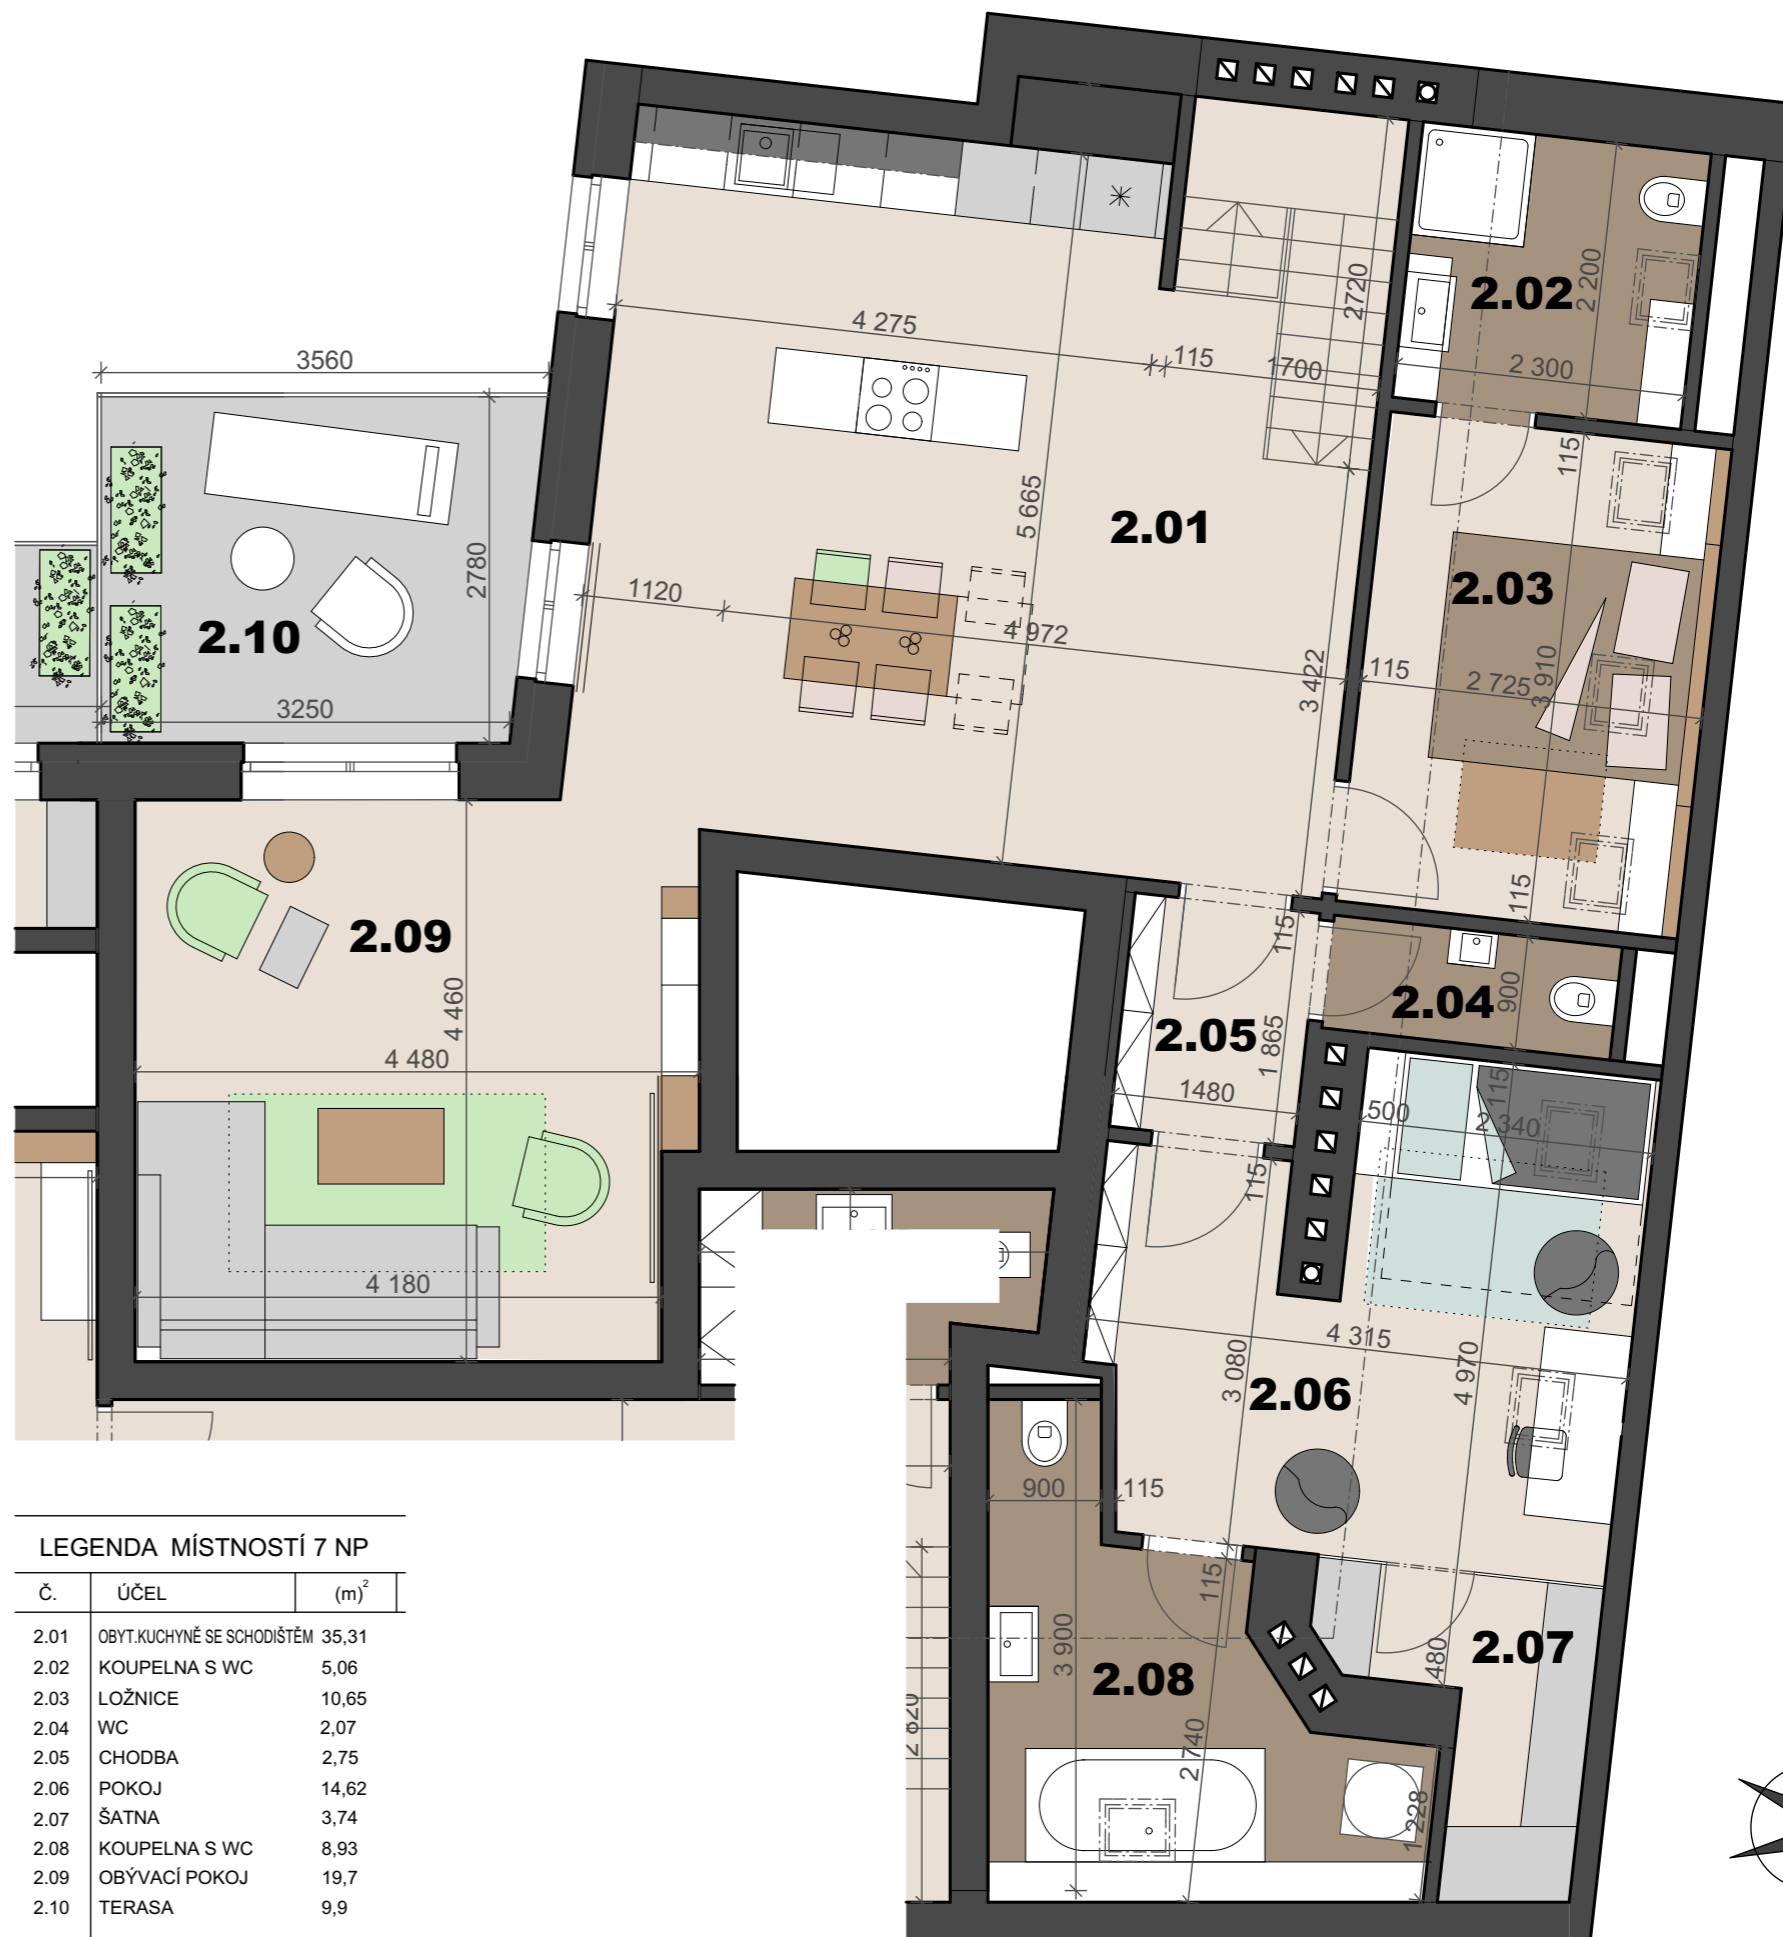

LEGENDA MÍSTNOSTÍ 7 NP

Č.	ÚČEL	(m) <sup>2</sup>
2.01	OBYT.KUCHYNĚ SE SCHODIŠTĚM	35,31
2.02	KOUPELNA S WC	5,06
2.03	LOŽNICE	10,65
2.04	WC	2,07
2.05	CHODBA	2,75
2.06	POKOJ	14,62
2.07	ŠATNA	3,74
2.08	KOUPELNA S WC	8,93
2.09	OBÝVACÍ POKOJ	19,7
2.10	TERASA	9,9

Dispozice bytu v 6.NP

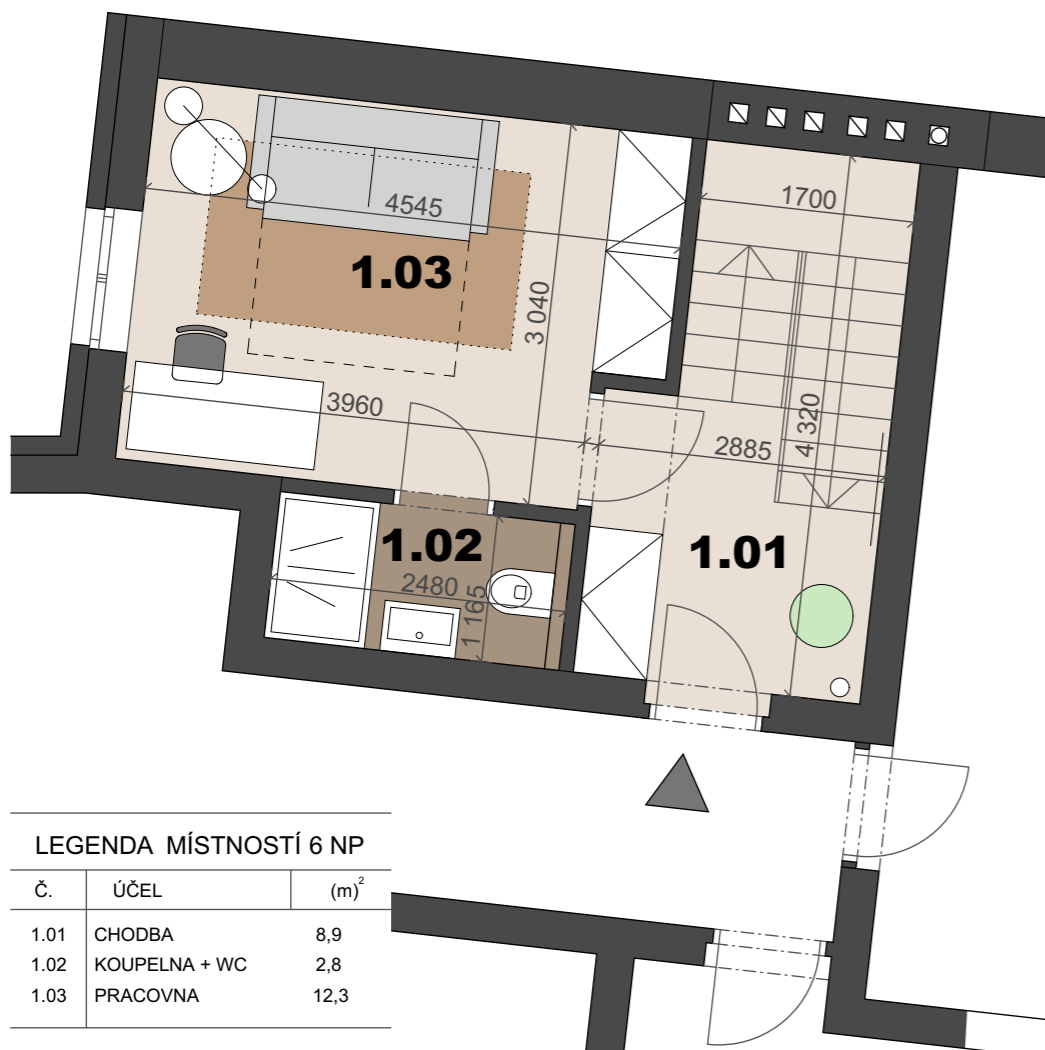

LEGENDA MÍSTNOSTÍ 6 NP

Č.	ÚČEL	(m) <sup>2</sup>
1.01	CHODBA	8,9
1.02	KOUPELNA + WC	2,8
1.03	PRACOVNA	12,3

